



- Límit municipal
- Xarxa d'aigua existent
- - - Xarxa a executar durant el 1r quadrienni
- - - Xarxa a executar durant el 2n quadrienni
- - - Xarxa a executar durant el 3r quadrienni
- - - Xarxa a executar durant el 4t quadrienni
- Hidrant existent
- Hidrant previst

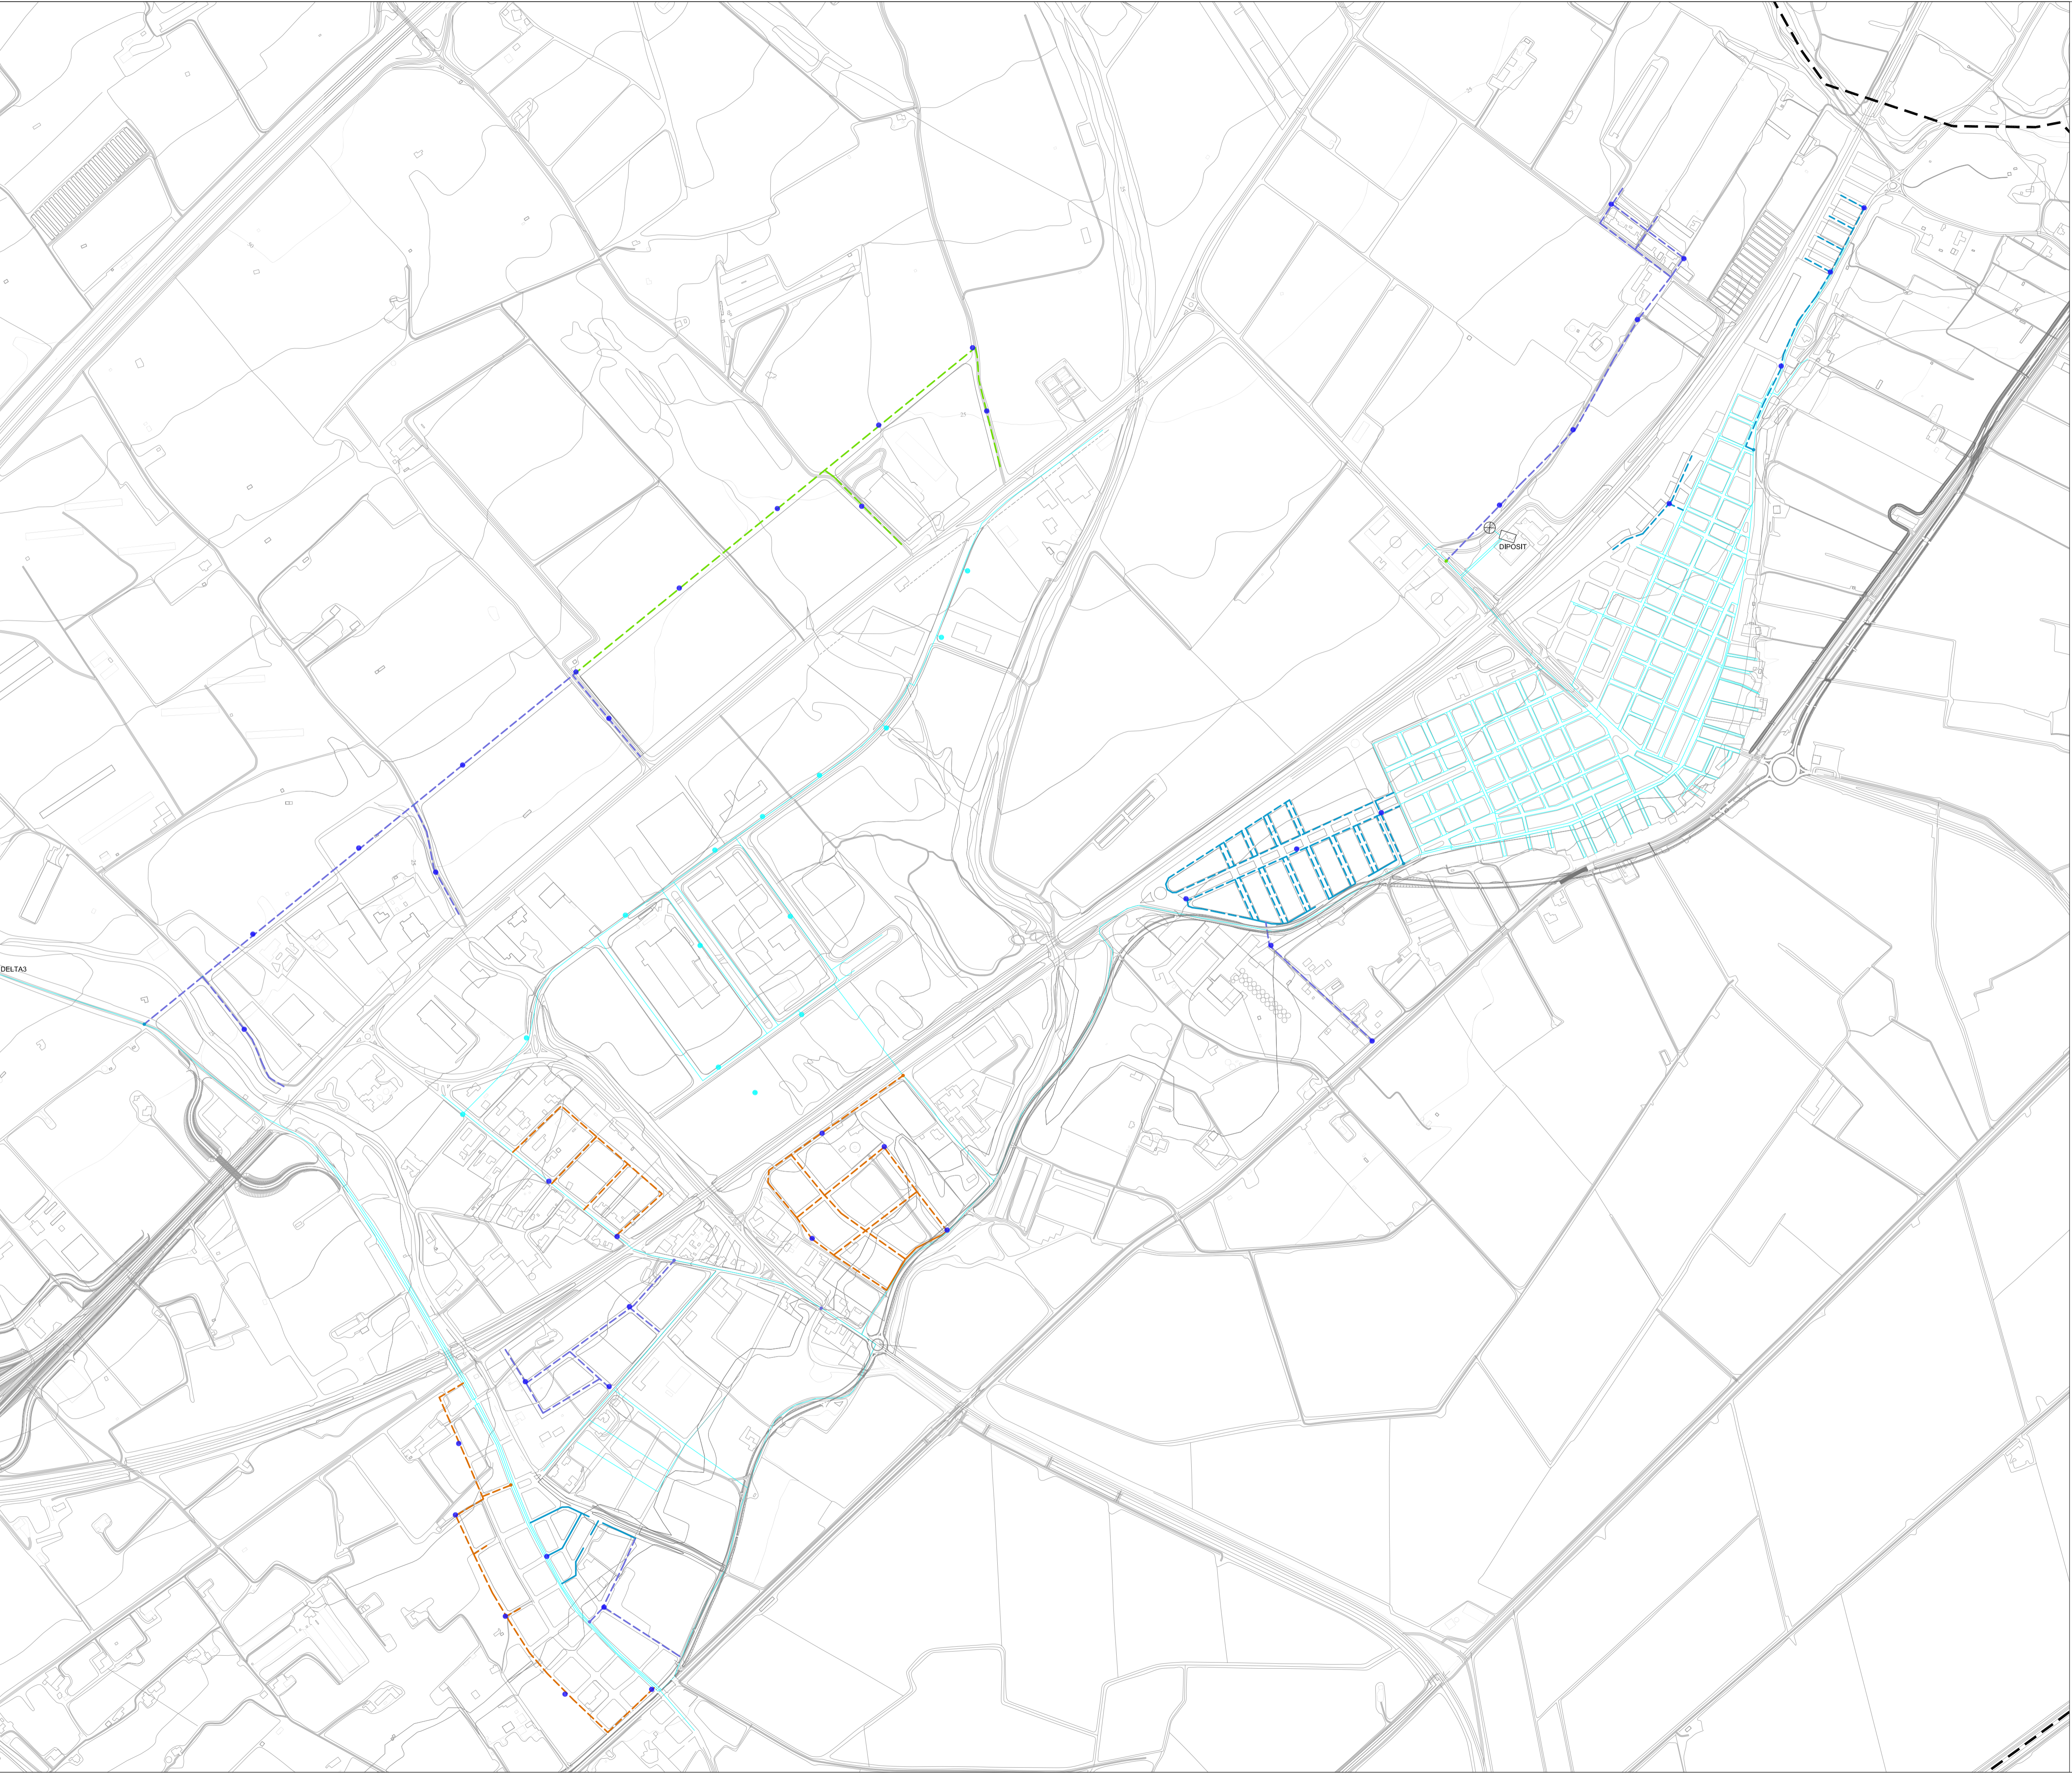

Pla d'Ordenació
Urbanística Municipal
CAMARLES





TEXT REFÓS (acord de la CTUTE en sessió de 8 de novembre de 2010)

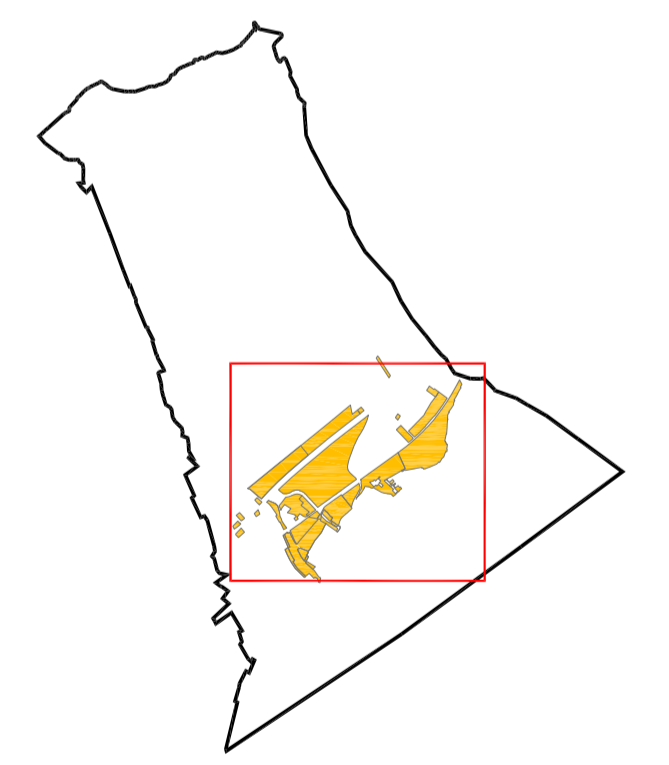

plànol guia

O.5.A
XARXA D'AIGUA PROPOSADA

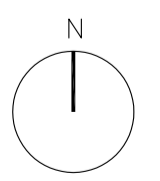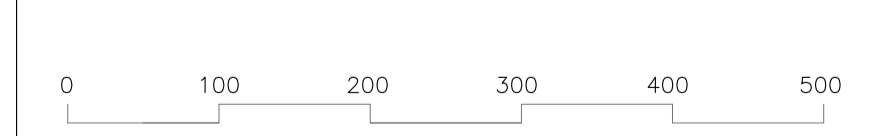

DIN A1 E: 1/5.000