






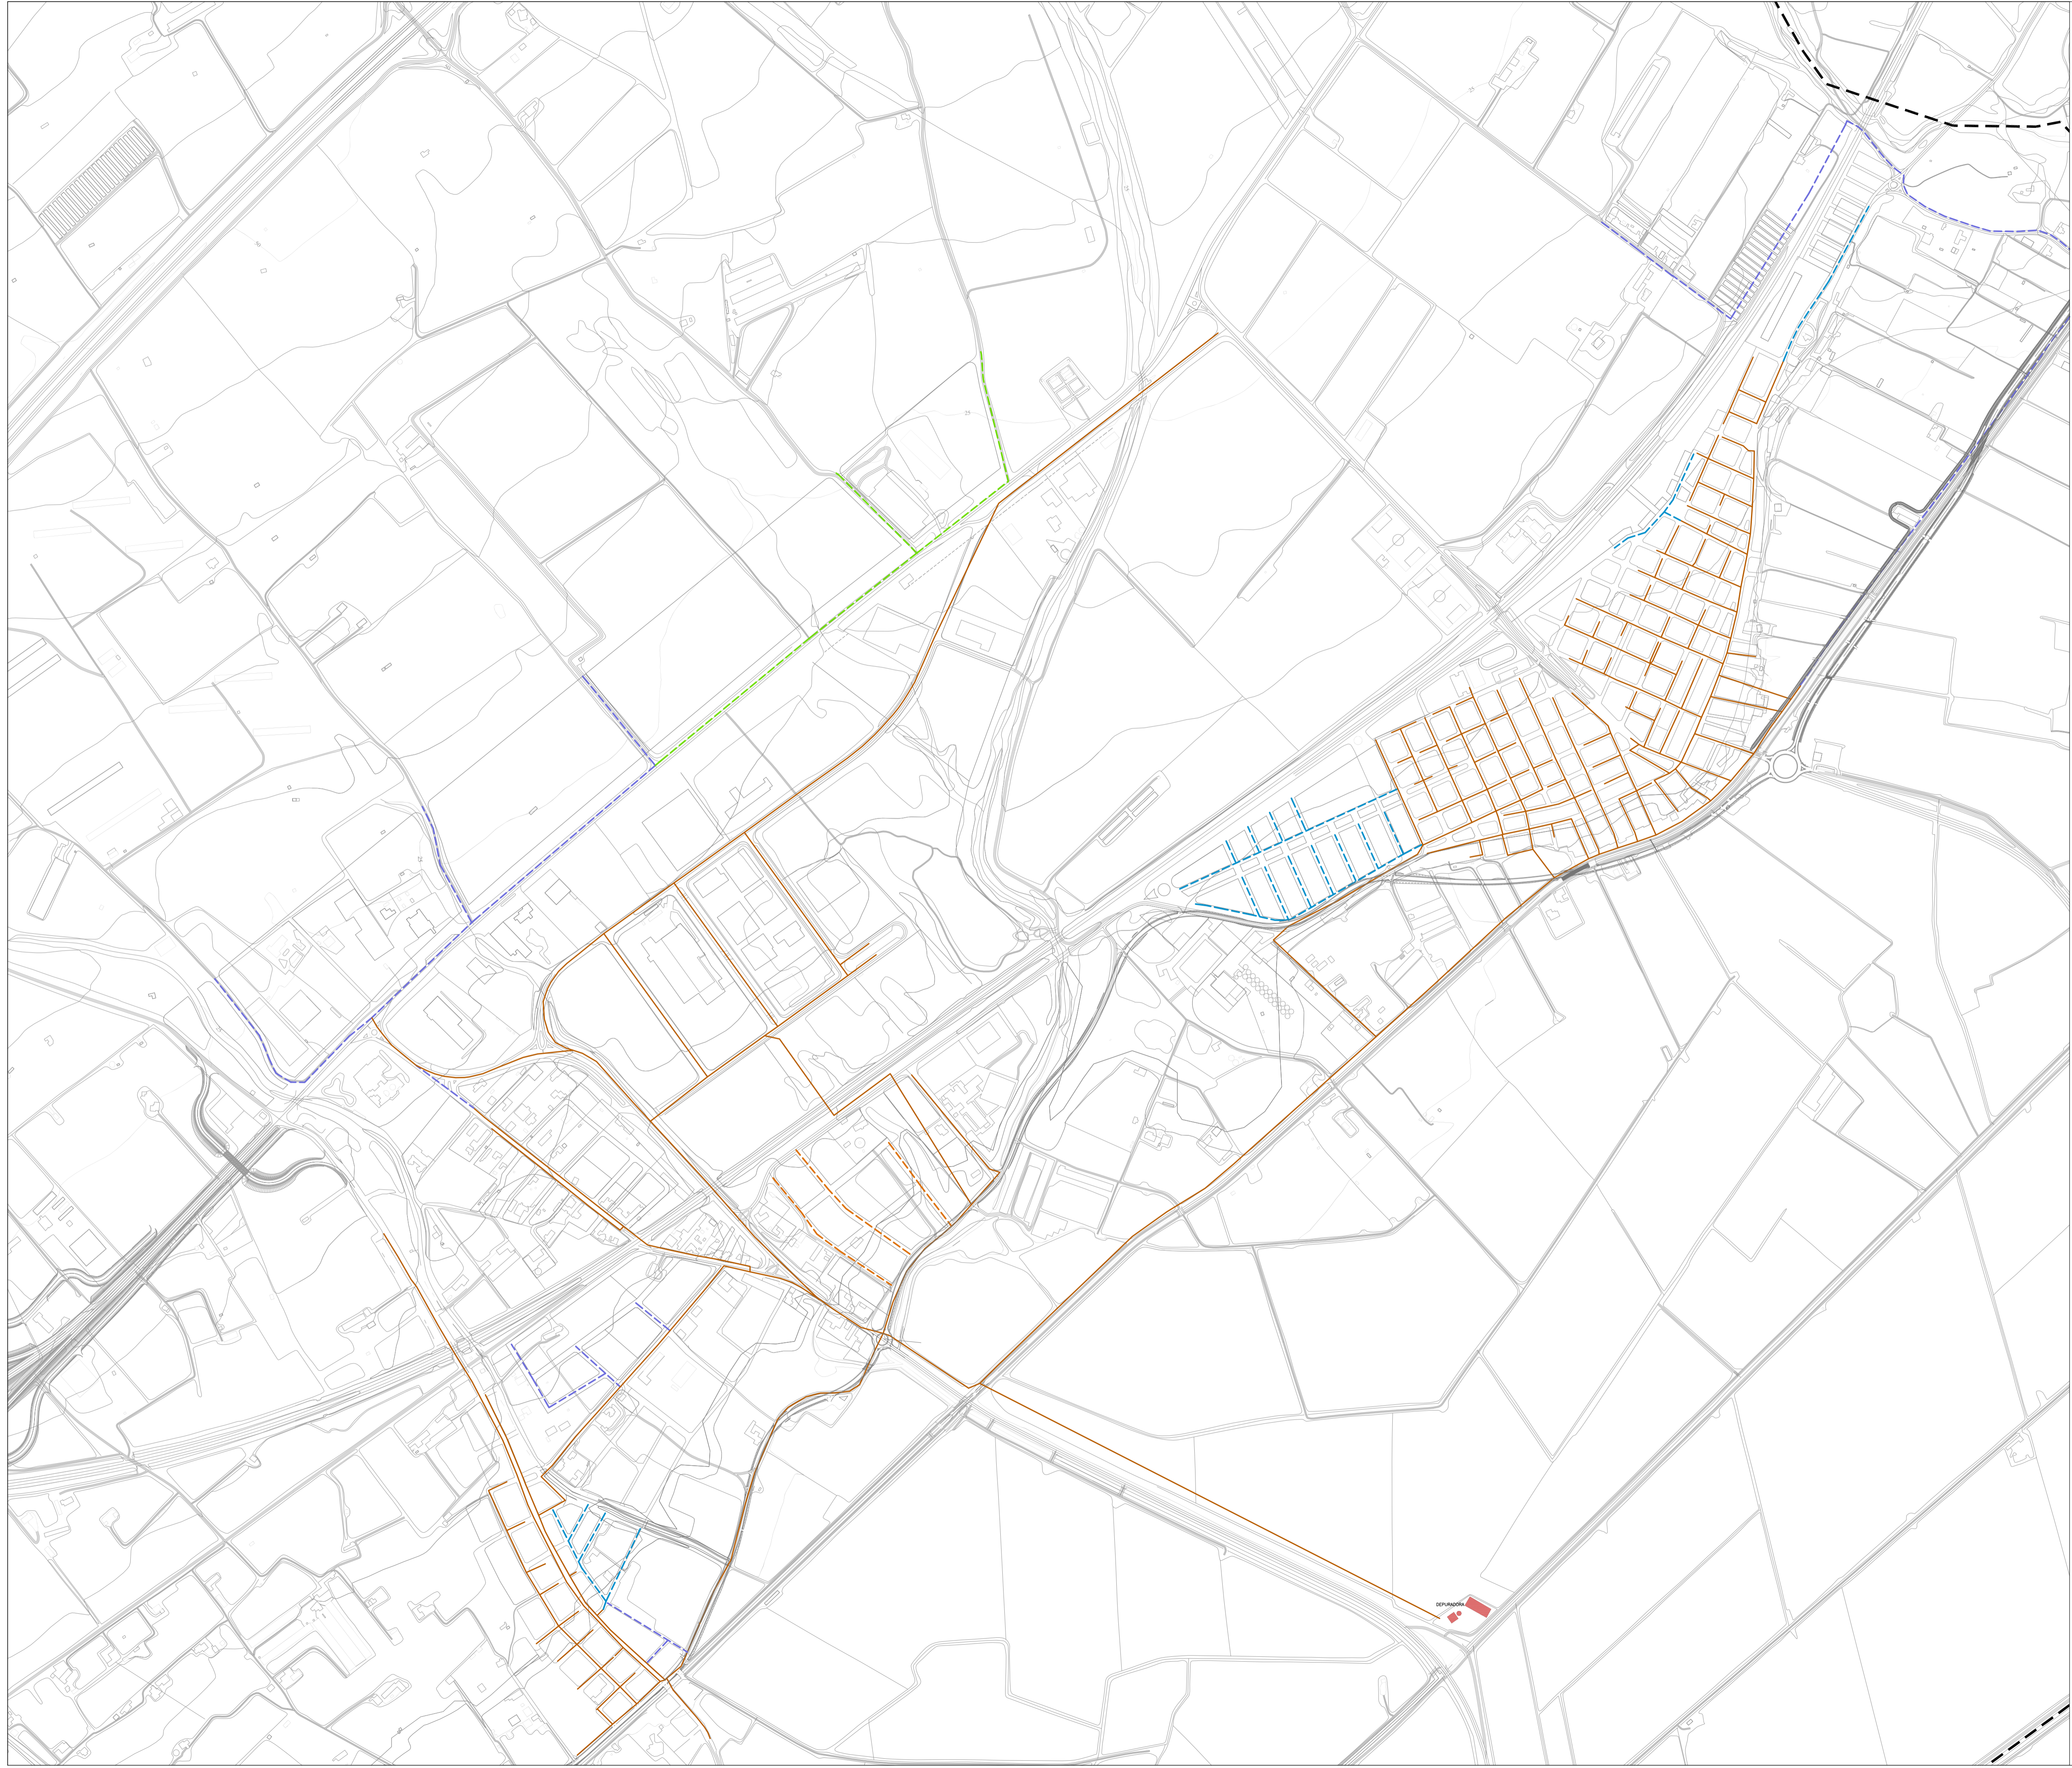



-  Límit municipal
-  Xarxa existent
-  Xarxa a executar durant el 1r quadrienni
-  Xarxa a executar durant el 2n quadrienni
-  Xarxa a executar durant el 3r quadrienni
-  Xarxa a executar durant el 4t quadrienni
-  Depuradora



Pla d'Ordenació
Urbanística Municipal
CAMARLES




TEXT REFÓS (acord de la CTUTE en sessió de 8 de novembre de 2010)

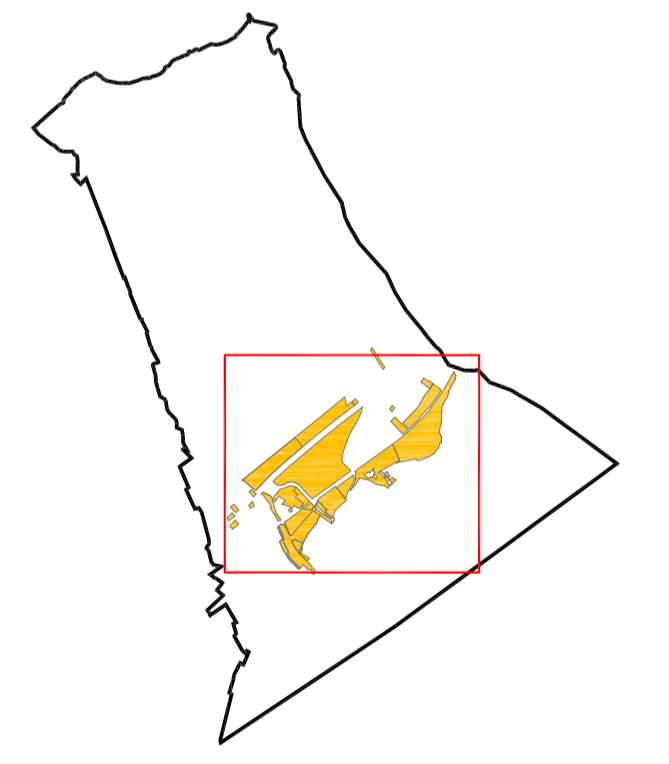

plànol guia

O.5.B
XARXA DE DEPURACIÓ PROPOSADA

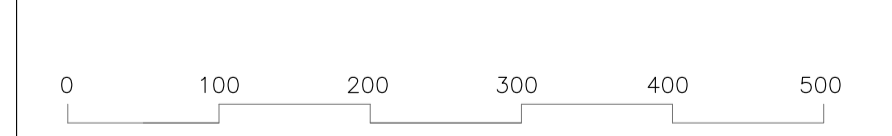

DIN A1 E: 1/5.000

