


--- Limit municipal

- TUB DN 200
- TUB DN 150
- TUB DN 110
- TUB DN 90
- TUB DN 63
- TUB DN 50
- HIDRANT

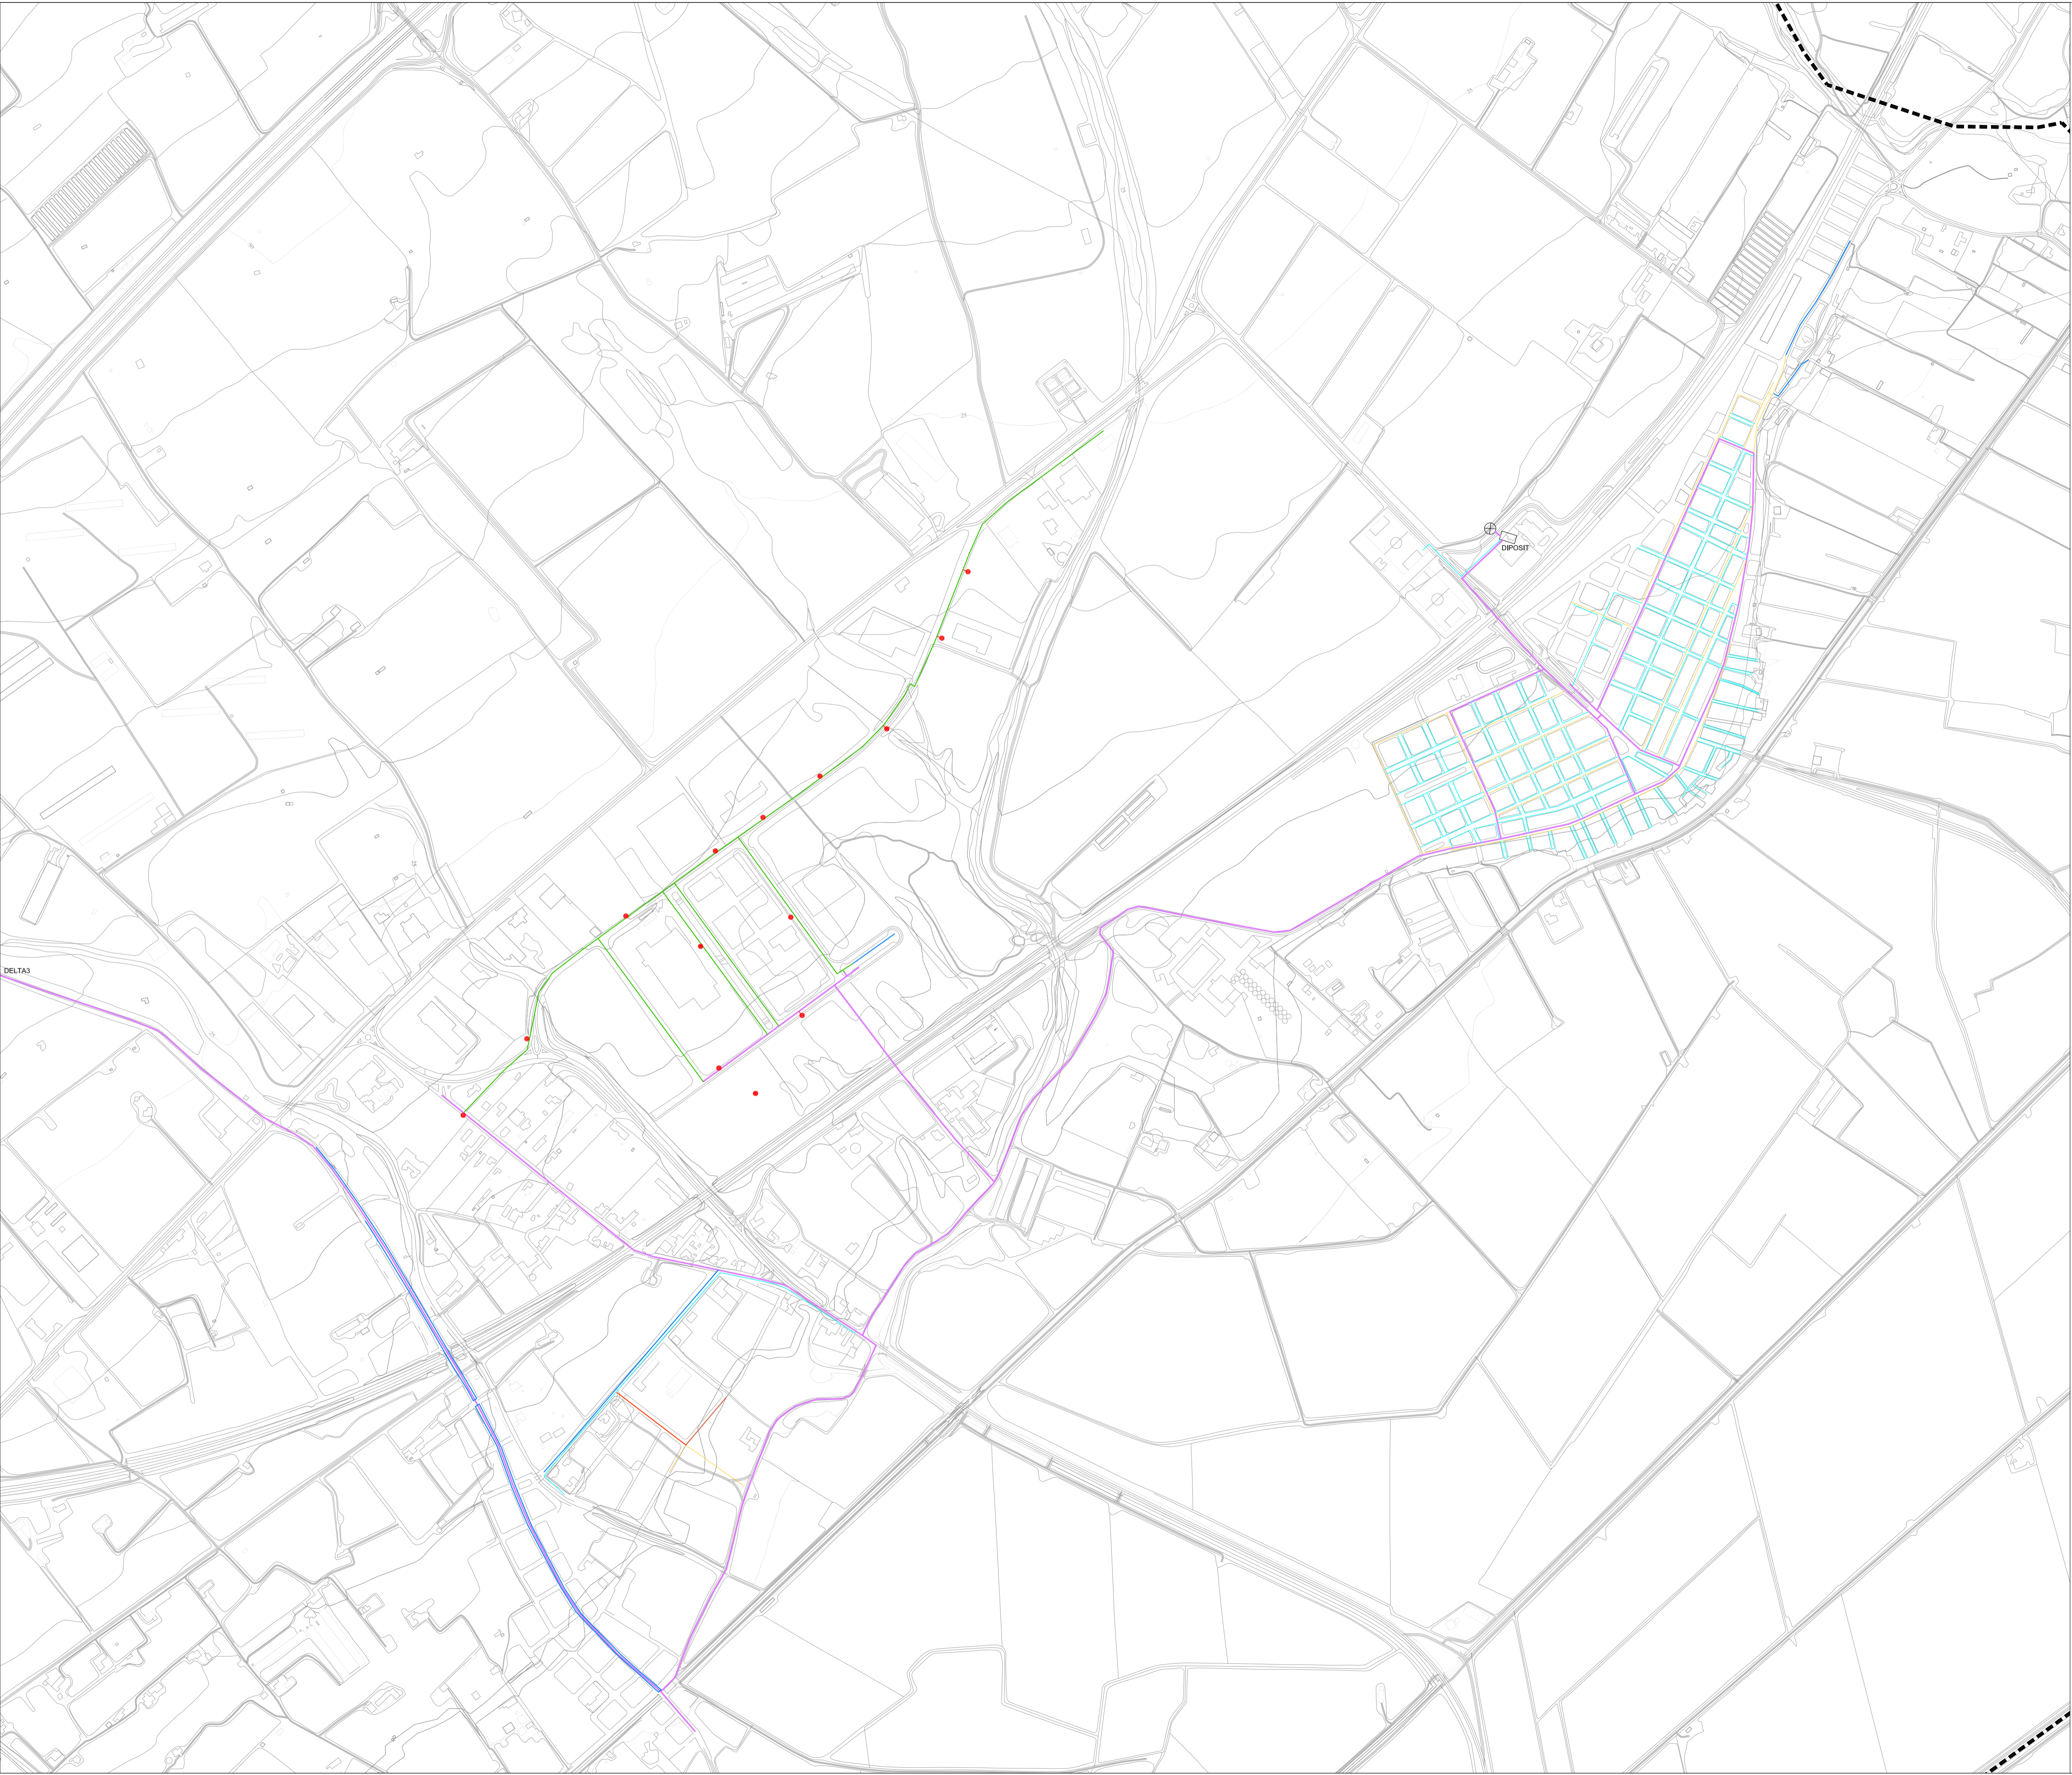


Pla d'Ordenació
Urbanística Municipal





CAMARLES

TEXT REFÓS (acord de la CTUTE en sessió de 8 de novembre de 2010)

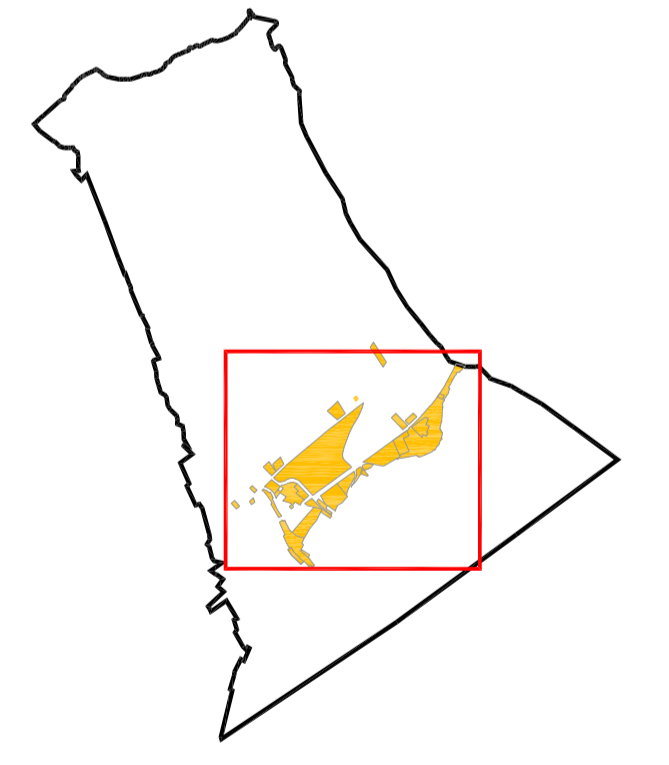

plànol guia

I.6.B XARXA AIGUA EXISTENT

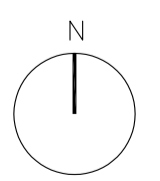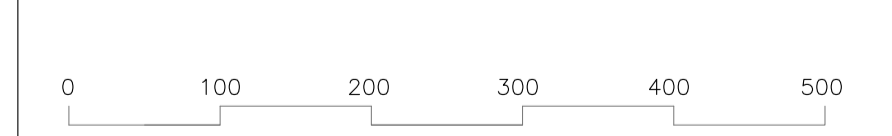

DIN A1 E: 1/5.000