



- Cartografia base: Institut Cartogràfic de Catalunya i Ajuntament de Camarles
- Limit municipal
- RÈGIM DEL SÒL**
- Sòl Urbà
 - PAU Polígon d'Actuació Urbanística
 - SUC Sòl urbà consolidat
 - SNC Sòl urbà no consolidat
 - SUD Sòl Urbanitzable delimitat
 - SND Sòl Urbanitzable no delimitat
 - SNU Sòl no urbanitzable
- PARAMETRES EDIFICATORIS**
- 2P Nombre de plantes (PB+1)
 - 3P Nombre de plantes (PB+2)
 - 4P Nombre de plantes (PB+3)
 - 3P+A Nombre de plantes (PB+2+ÀTIC)
 - 4P+A Nombre de plantes (PB+3+ÀTIC)
- ZONES SÒL URBÀ**
- 2 Urbà tradicional
 - 2+3p Urbà tradicional habitatges amb protecció oficial règim general i/o especial i preu concertat
- SISTEMES**
- VP Verd públic
 - EQ Equipament Eq. Cultural-social
 - FV Sistema ferroviari
- LINIES DELIMITADORES NORMATIVA SECTORIAL FERROVIÀRIA**
- Línia límit edificació
 - Zona de protecció
 - - - Zona domini públic
 - Aresta exterior de la explanació / plataforma
- PROTECCIONS DE PATRIMONI**
- * Elements d'interès municipal (Boixador del ferrocarril)

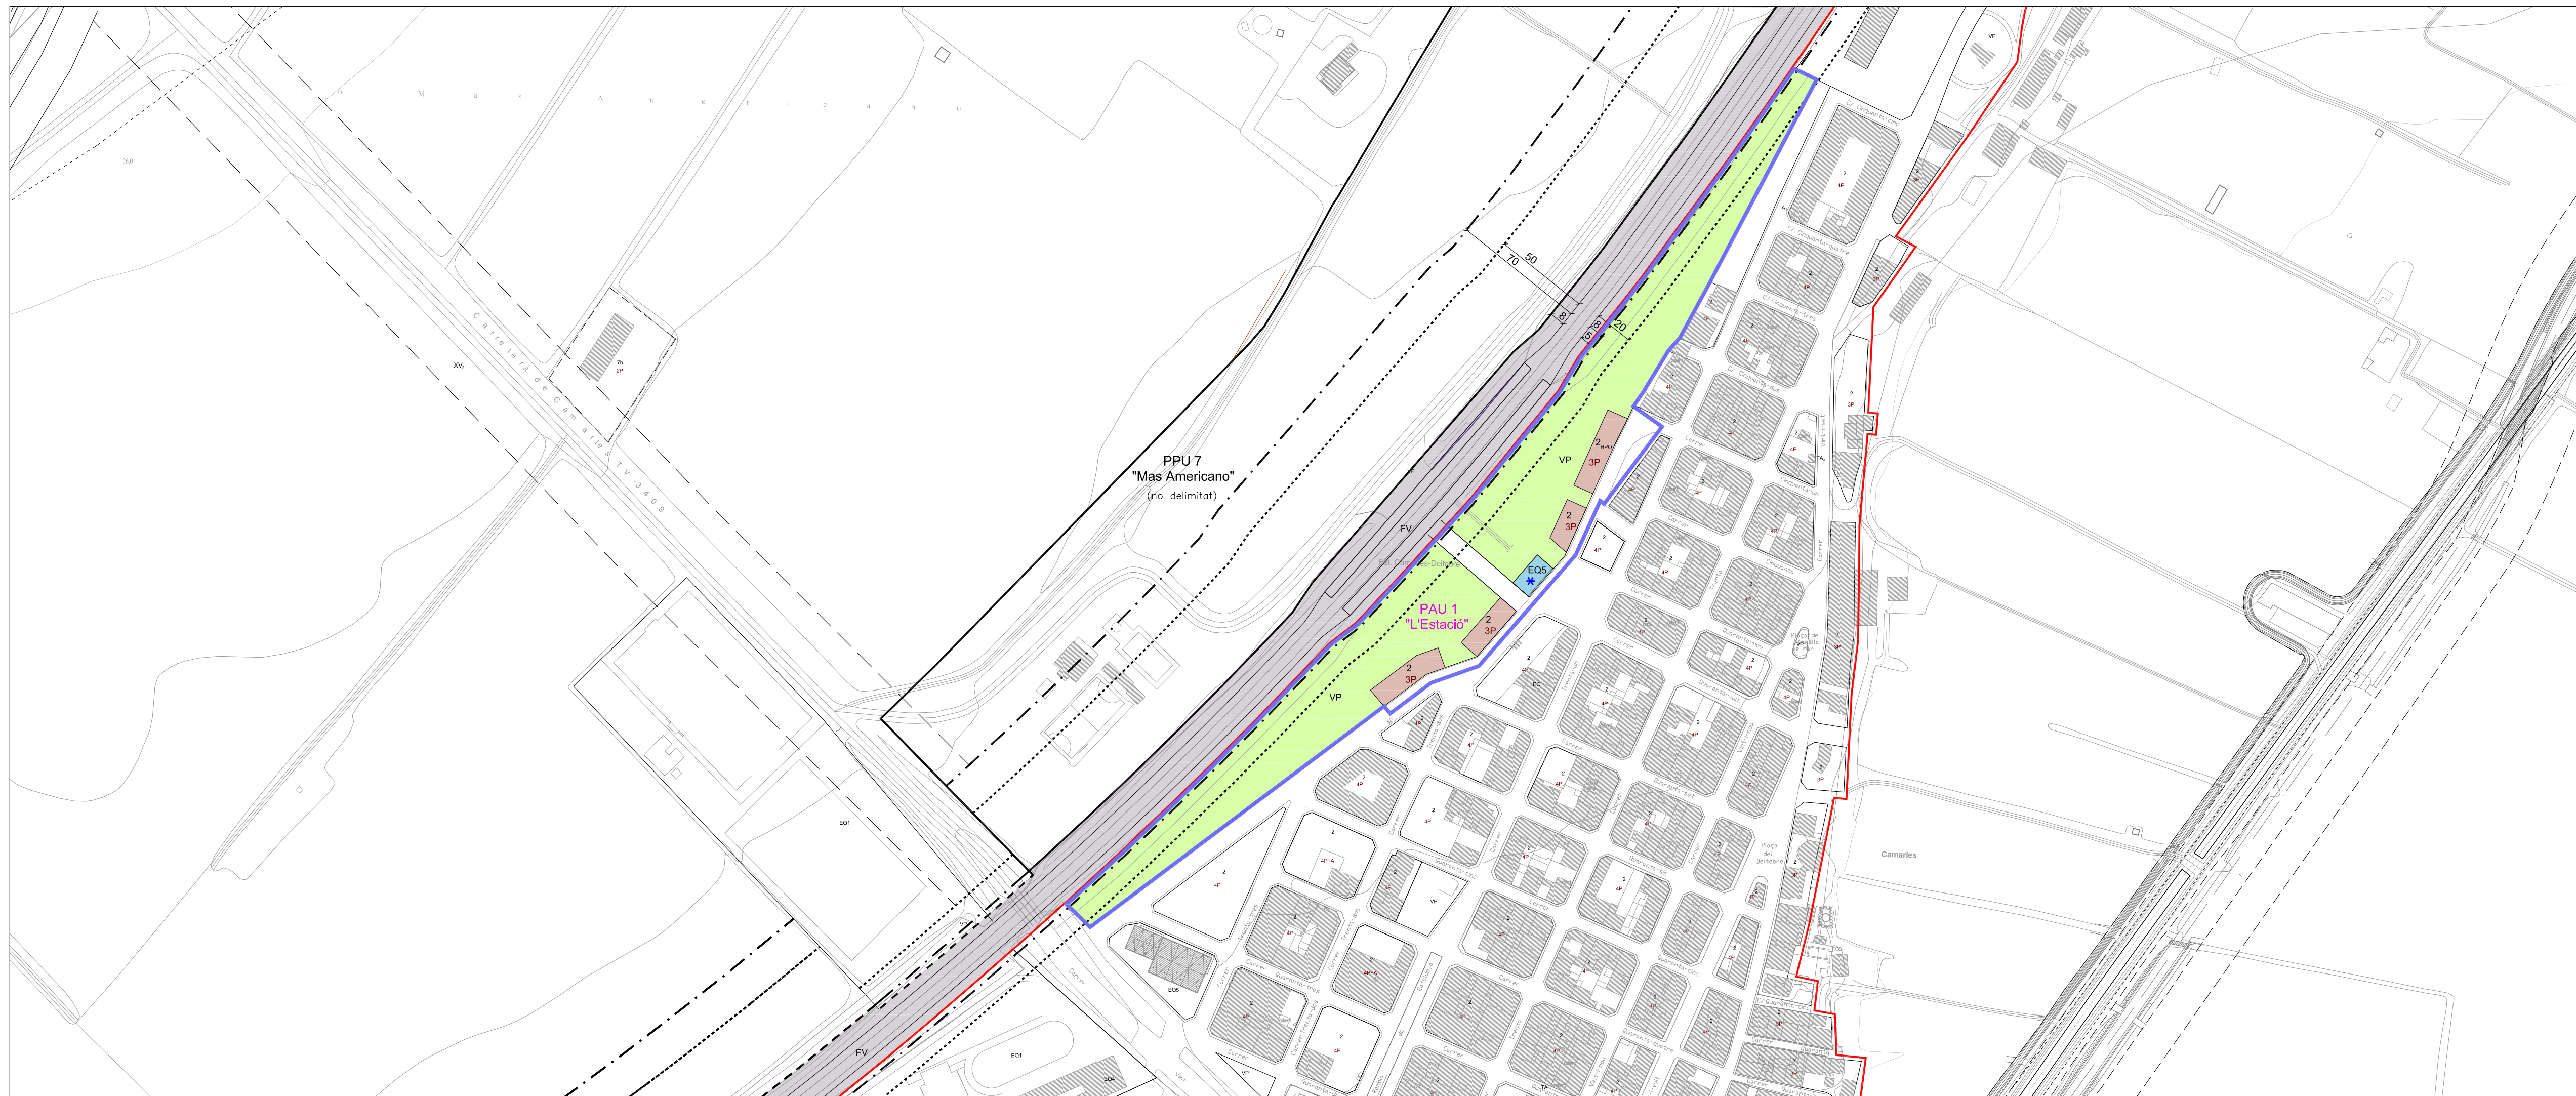

Pla d'Ordenació Urbanística Municipal
CAMARLES
 TEXT REFÓS (acord de la CTUTE en sessió de 8 de novembre de 2010)

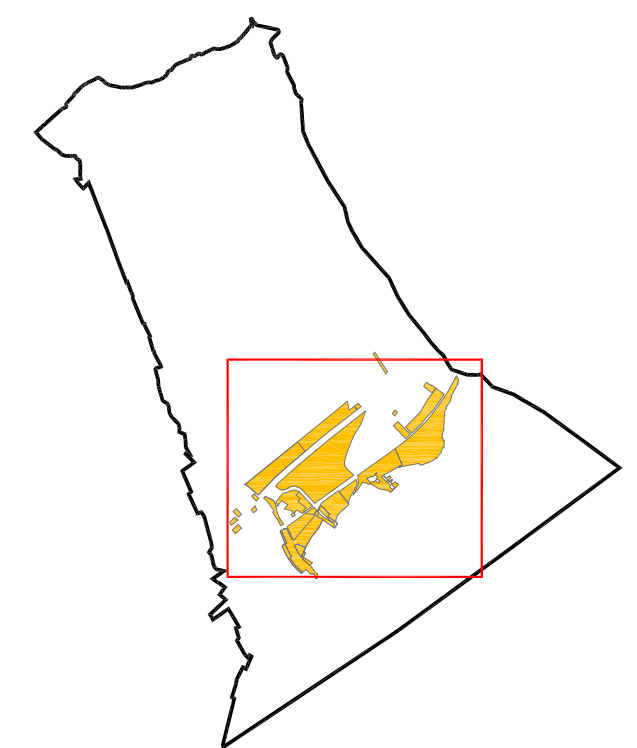

plànol guia

O.3.2
 SISTEMA FERROVIARI E: 1/10.000
 PAU 1 "L'ESTACIÓ" E: 1/2.000

